


LEGENDA

- CONFINE CENTRO STORICO_PUC 2014
- ZONE TERRITORIALI OMOGENEE
- ZONA A - RESIDENZIALE A TUTELA
- ZONA SP - ATTREZZATURE PUBBLICHE E SERVIZI COLLETTIVI
- S3 SPAZI PUBBLICI ATTREZZATI:
PARCHI DI QUARTIERE, SPORT (EDIFICI), SPORT
(SPAZI APERTI), SPAZI PER GIOCO E IL TEMPO
LIBERO.
- ATTREZZATURE PUBBLICHE ESISTENTI
1. CHIESA DI MARIA SS. ASSUNTA IN CIELO
2. CAPPELLA DI S.MARIA DELLE GRAZIE
3. MUNICIPIO
6. PIAZZA DANTE
7. PIAZZA DEI CADUTI
- VIABILITÀ DI PROGETTO
- ARTERIA A SCORRIMENTO VELOCE
- VIABILITÀ CENTRO ABITATO



COMUNE DI SANTA MARIA LA FOSSA
PROVINCIA DI CASERTA

OGGETTO:
REDAZIONE DEL PIANO URBANISTICO ATTUATIVO DEL CENTRO STORICO DEL COMUNE DI
SANTA MARIA LA FOSSA (CE).

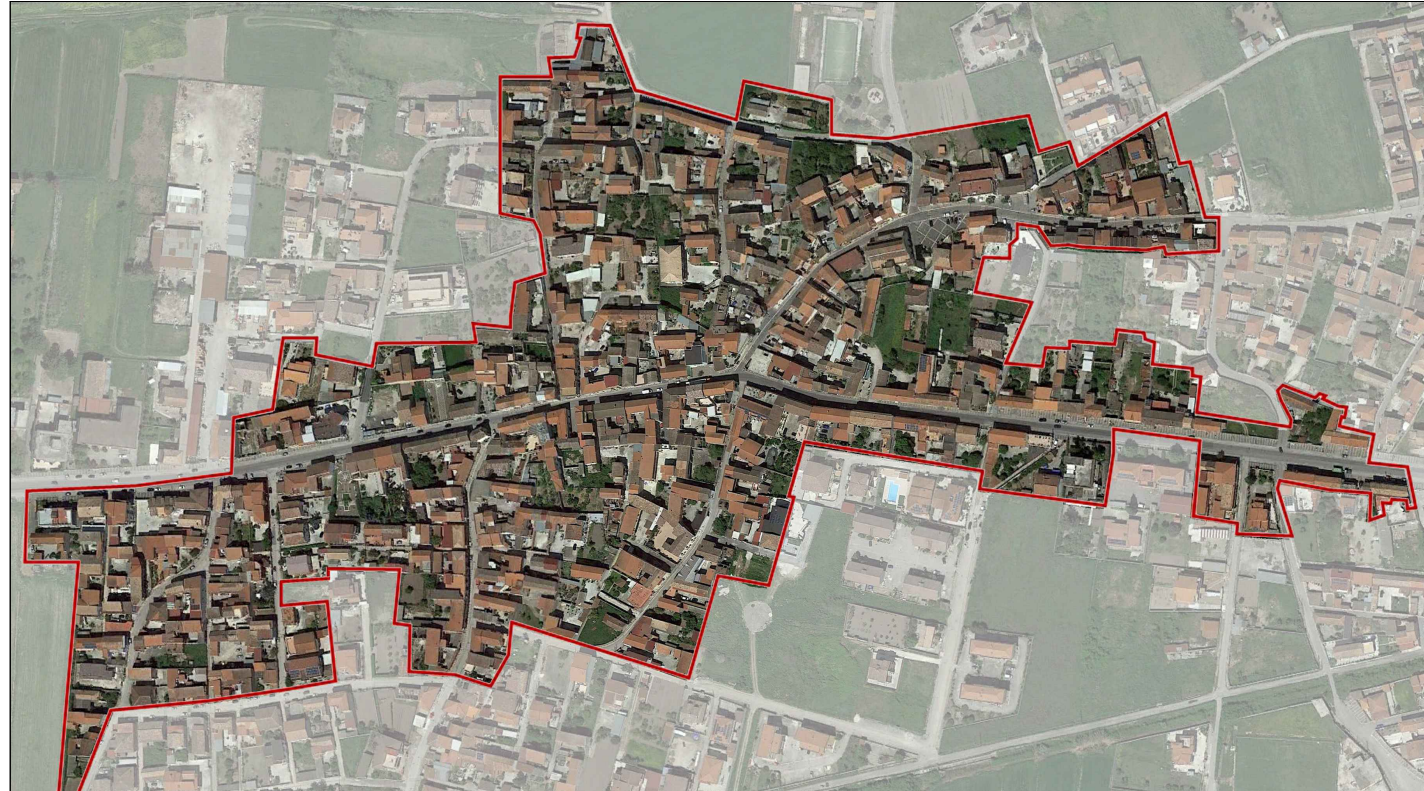

ELABORATI :
STRALCIO PUC

IL PROGETTISTA:
ARCH. RAFFAELE CECORO

CONSULENZA SCIENTIFICA:
PROF. ARCH. CLAUDIA DE BIASE

RILIEVI:
ARCH. MAFALDA PADELLA
ING. EUGENIO GALEONE

ARC STUDIO

LABORATORIO DI ARCHITETTURA
PIAZZA SAN PIETRO 13 - AVERSA (CE)
RAFFAELE CECORO@ARCHITECTURE.IT

ELABORATO

EA1

DATA MARZO 2022
COD. RC002SMF
SCALA 1/2000

