




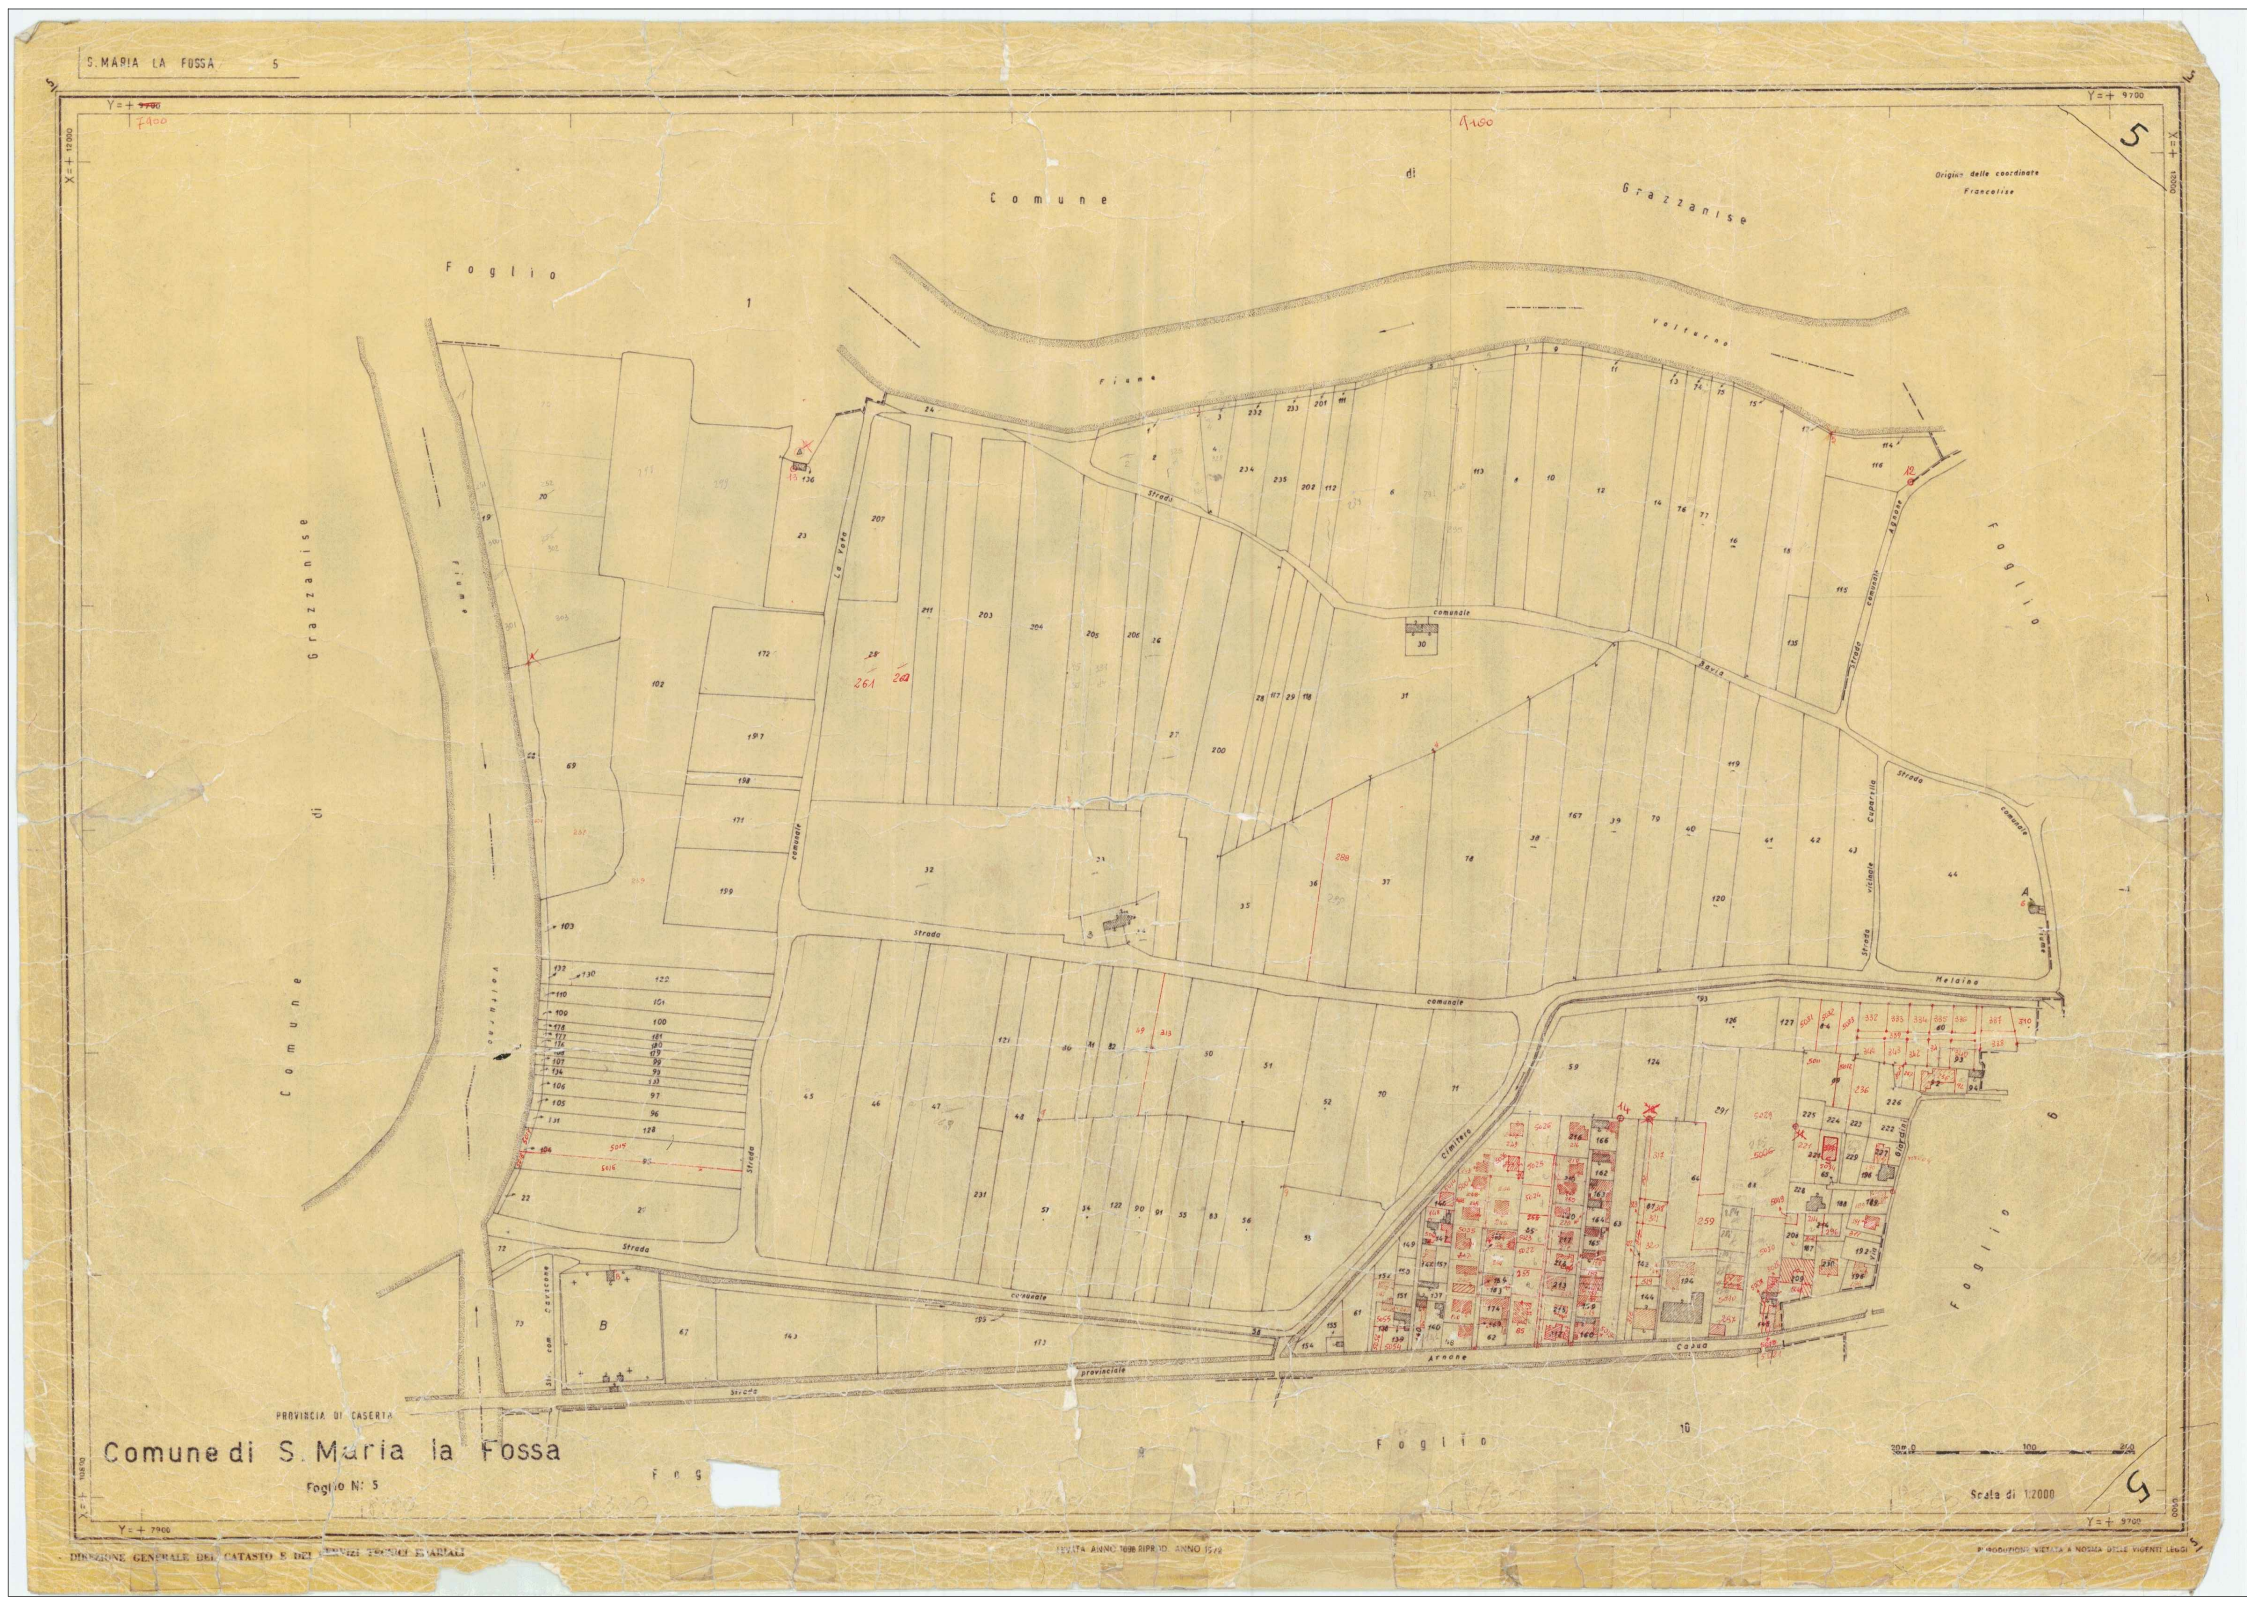


FOGLIO 005_PLANIMETRIA CATASTALE STORICA - RILEVATA NEL 1896 E RIPRODDOTTA NEL 1972

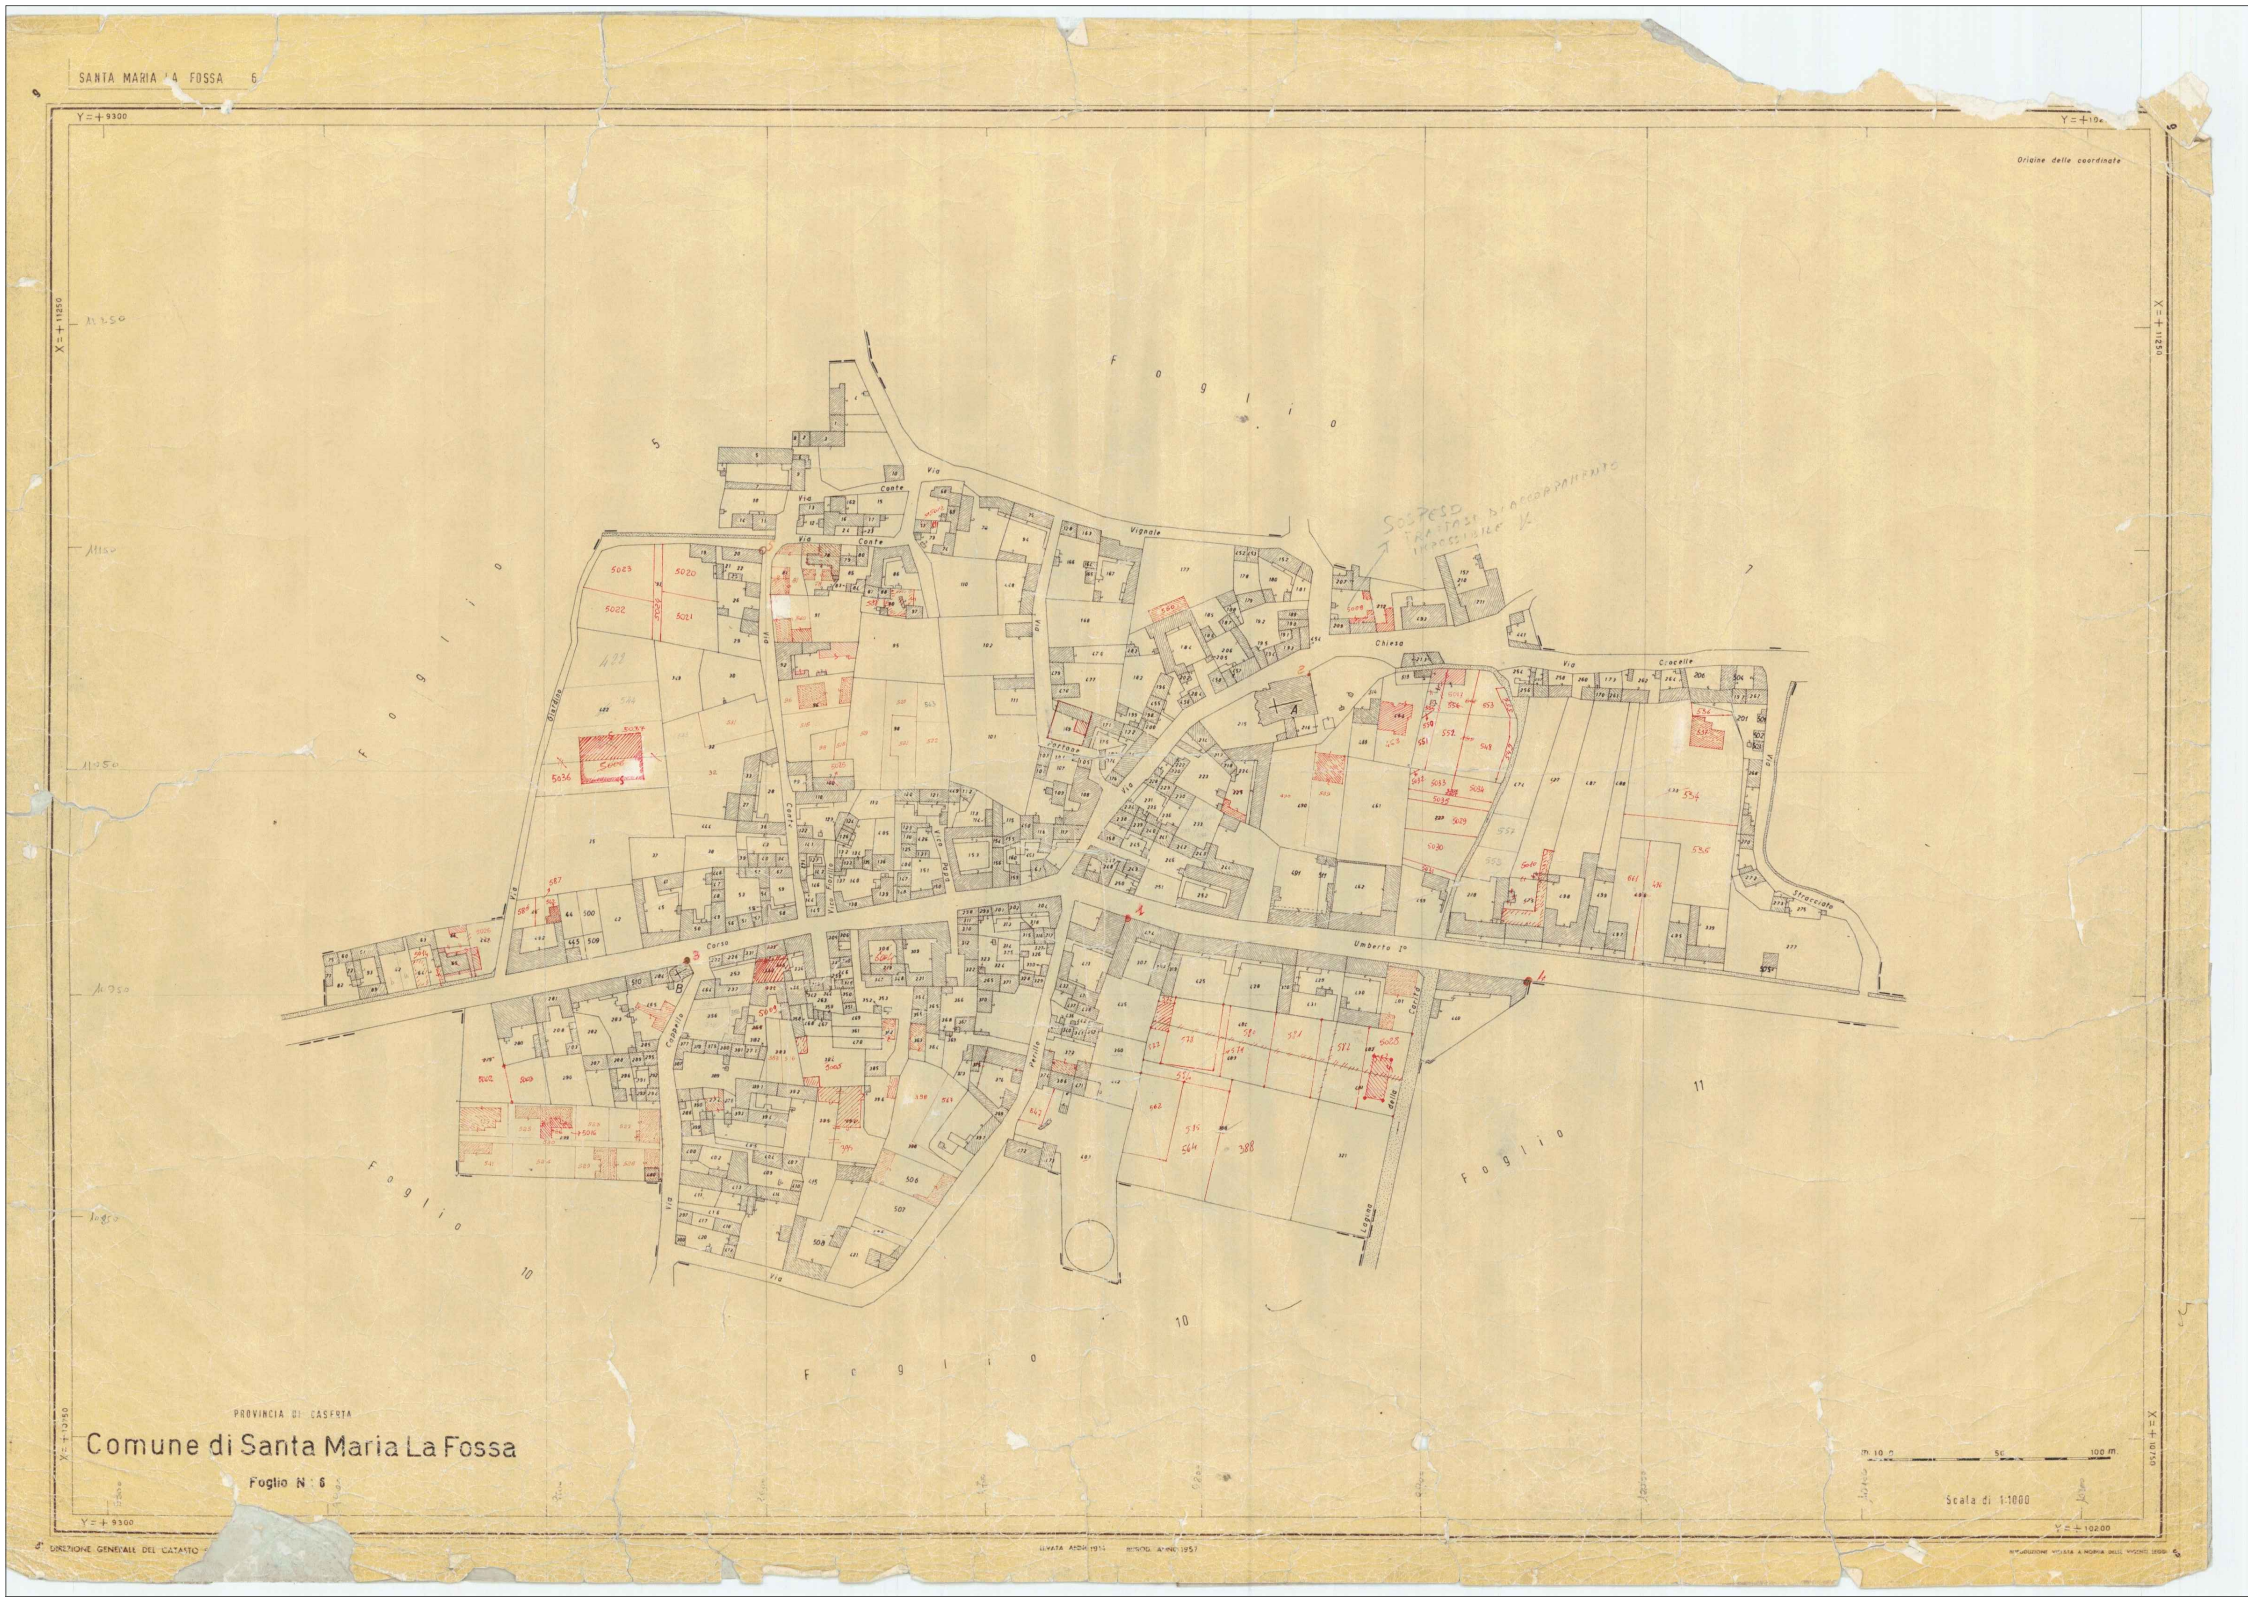


FOGLIO 006_PLANIMETRIA CATASTALE STORICA - RILEVATA NEL 1914 E RIPRODDOTTA NEL 1957

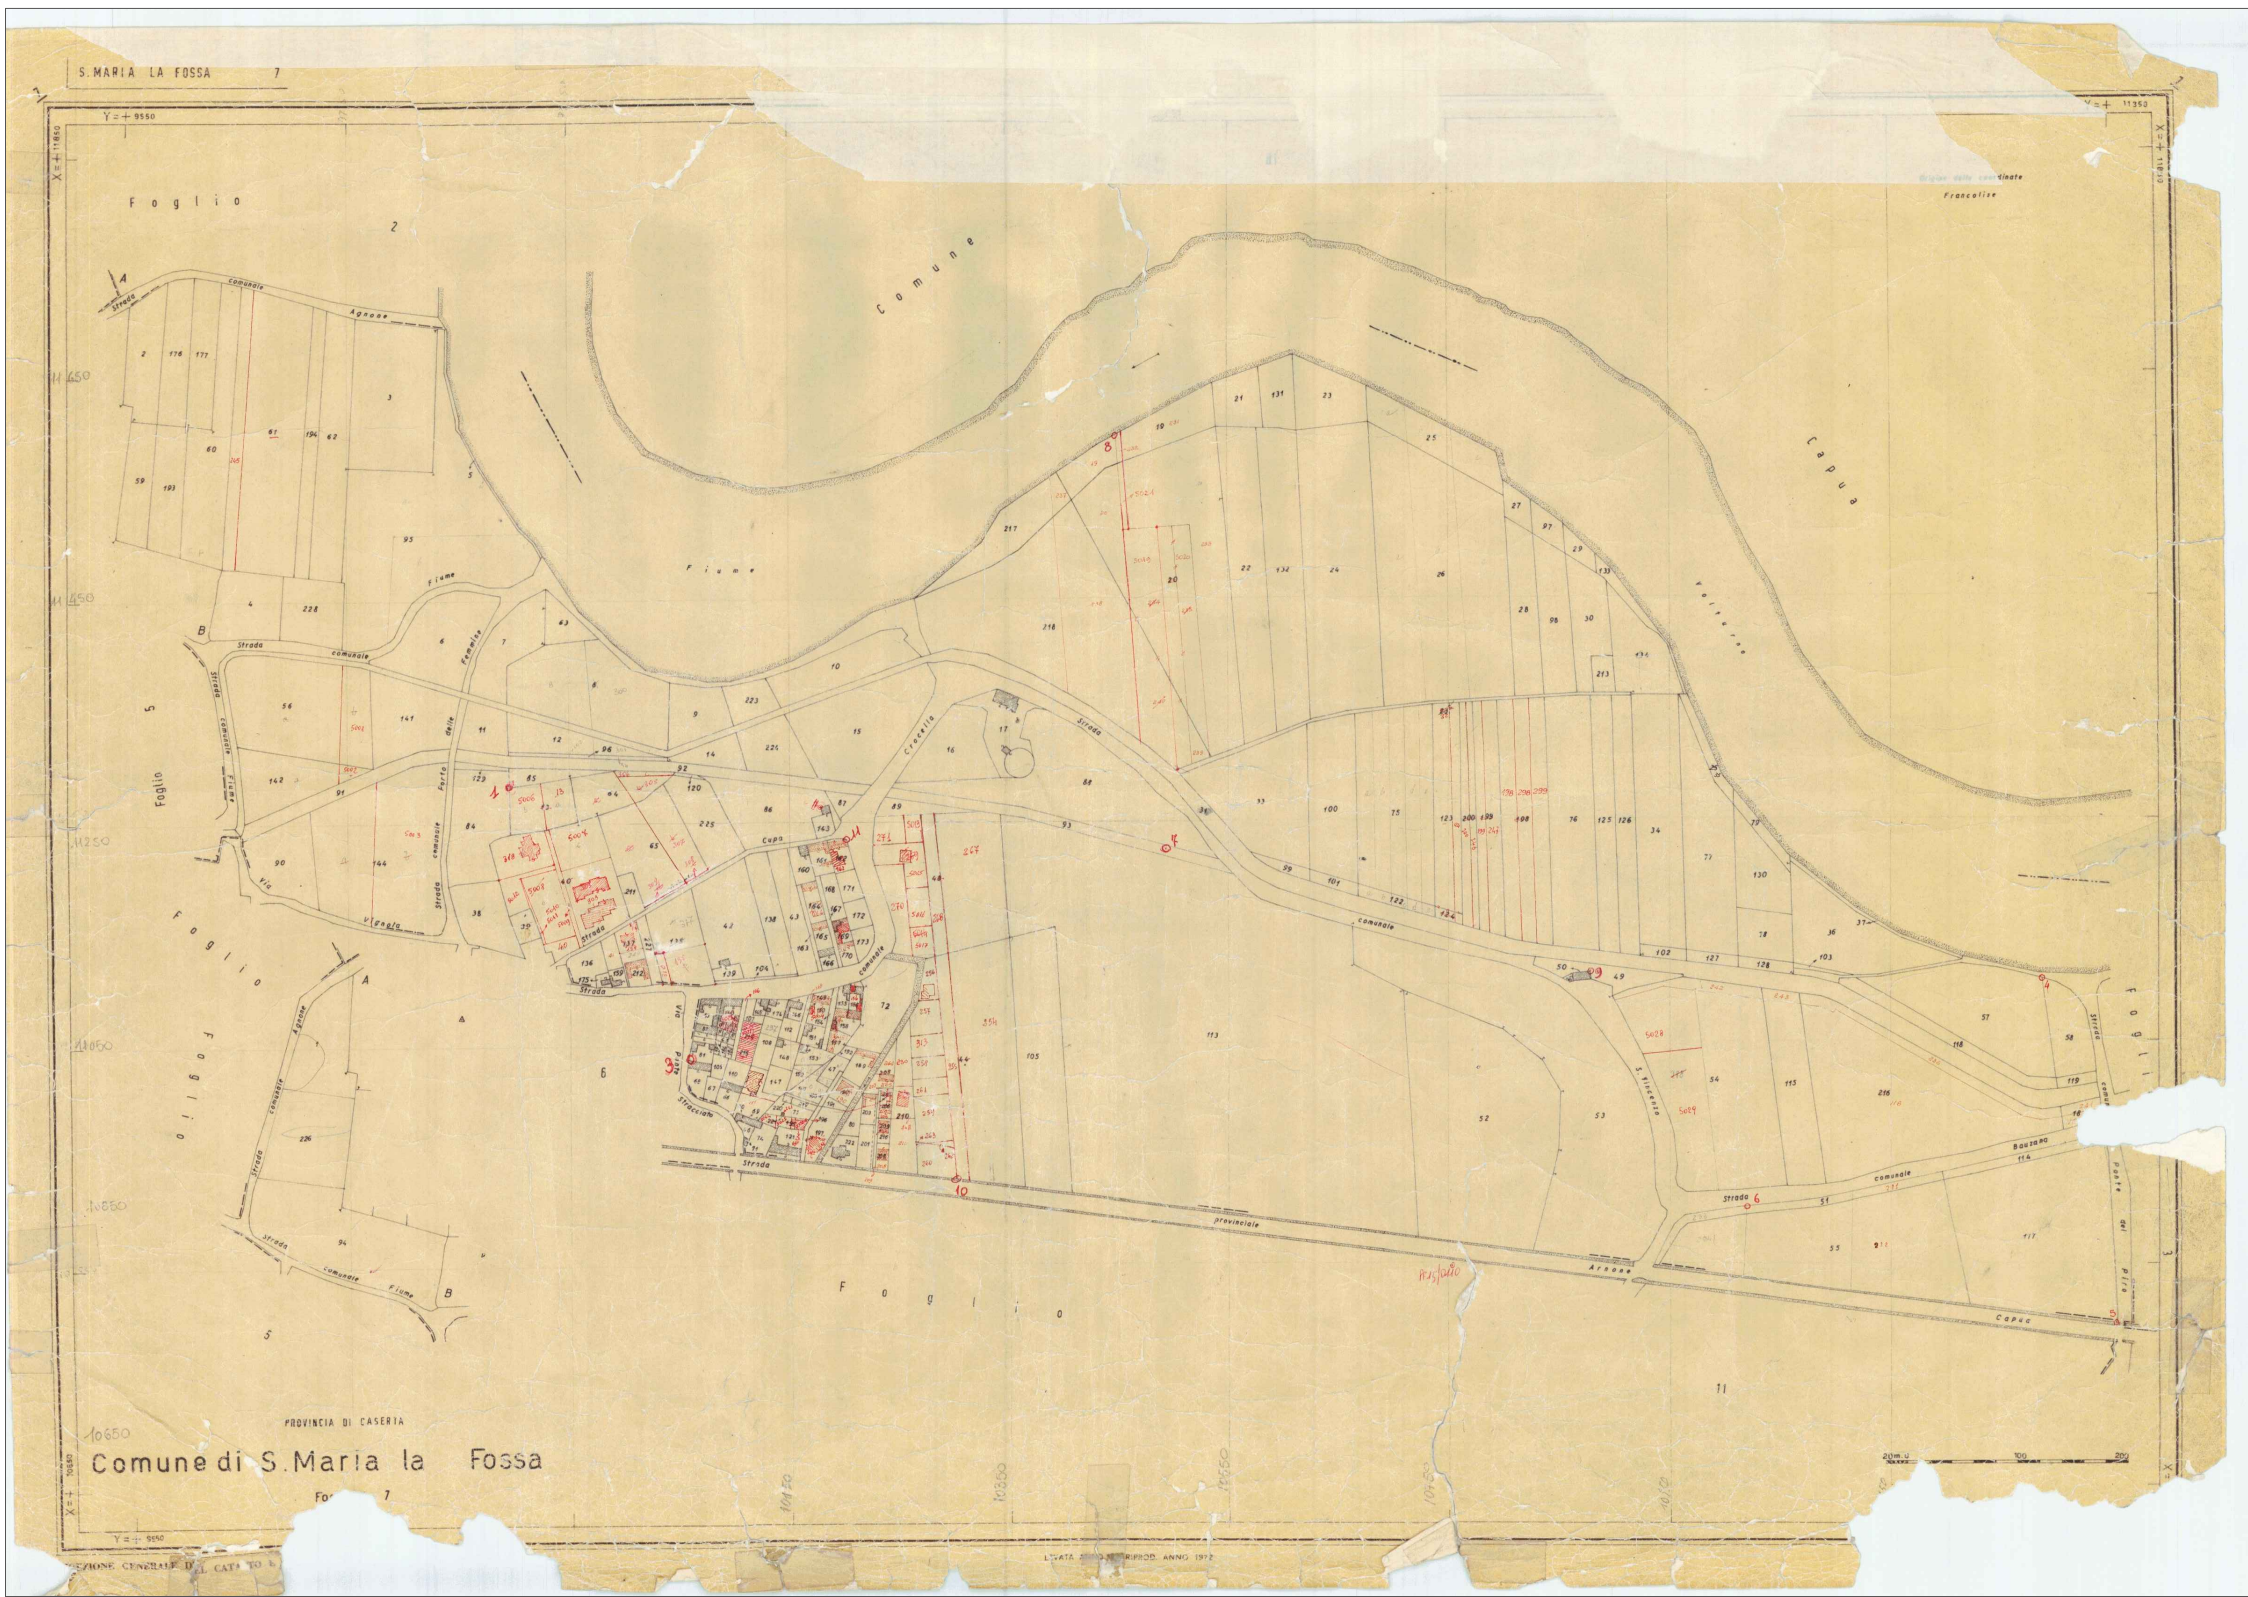


FOGLIO 007_PLANIMETRIA CATASTALE STORICA - RILEVATA NEL 1896 E RIPRODDOTTA NEL 1972

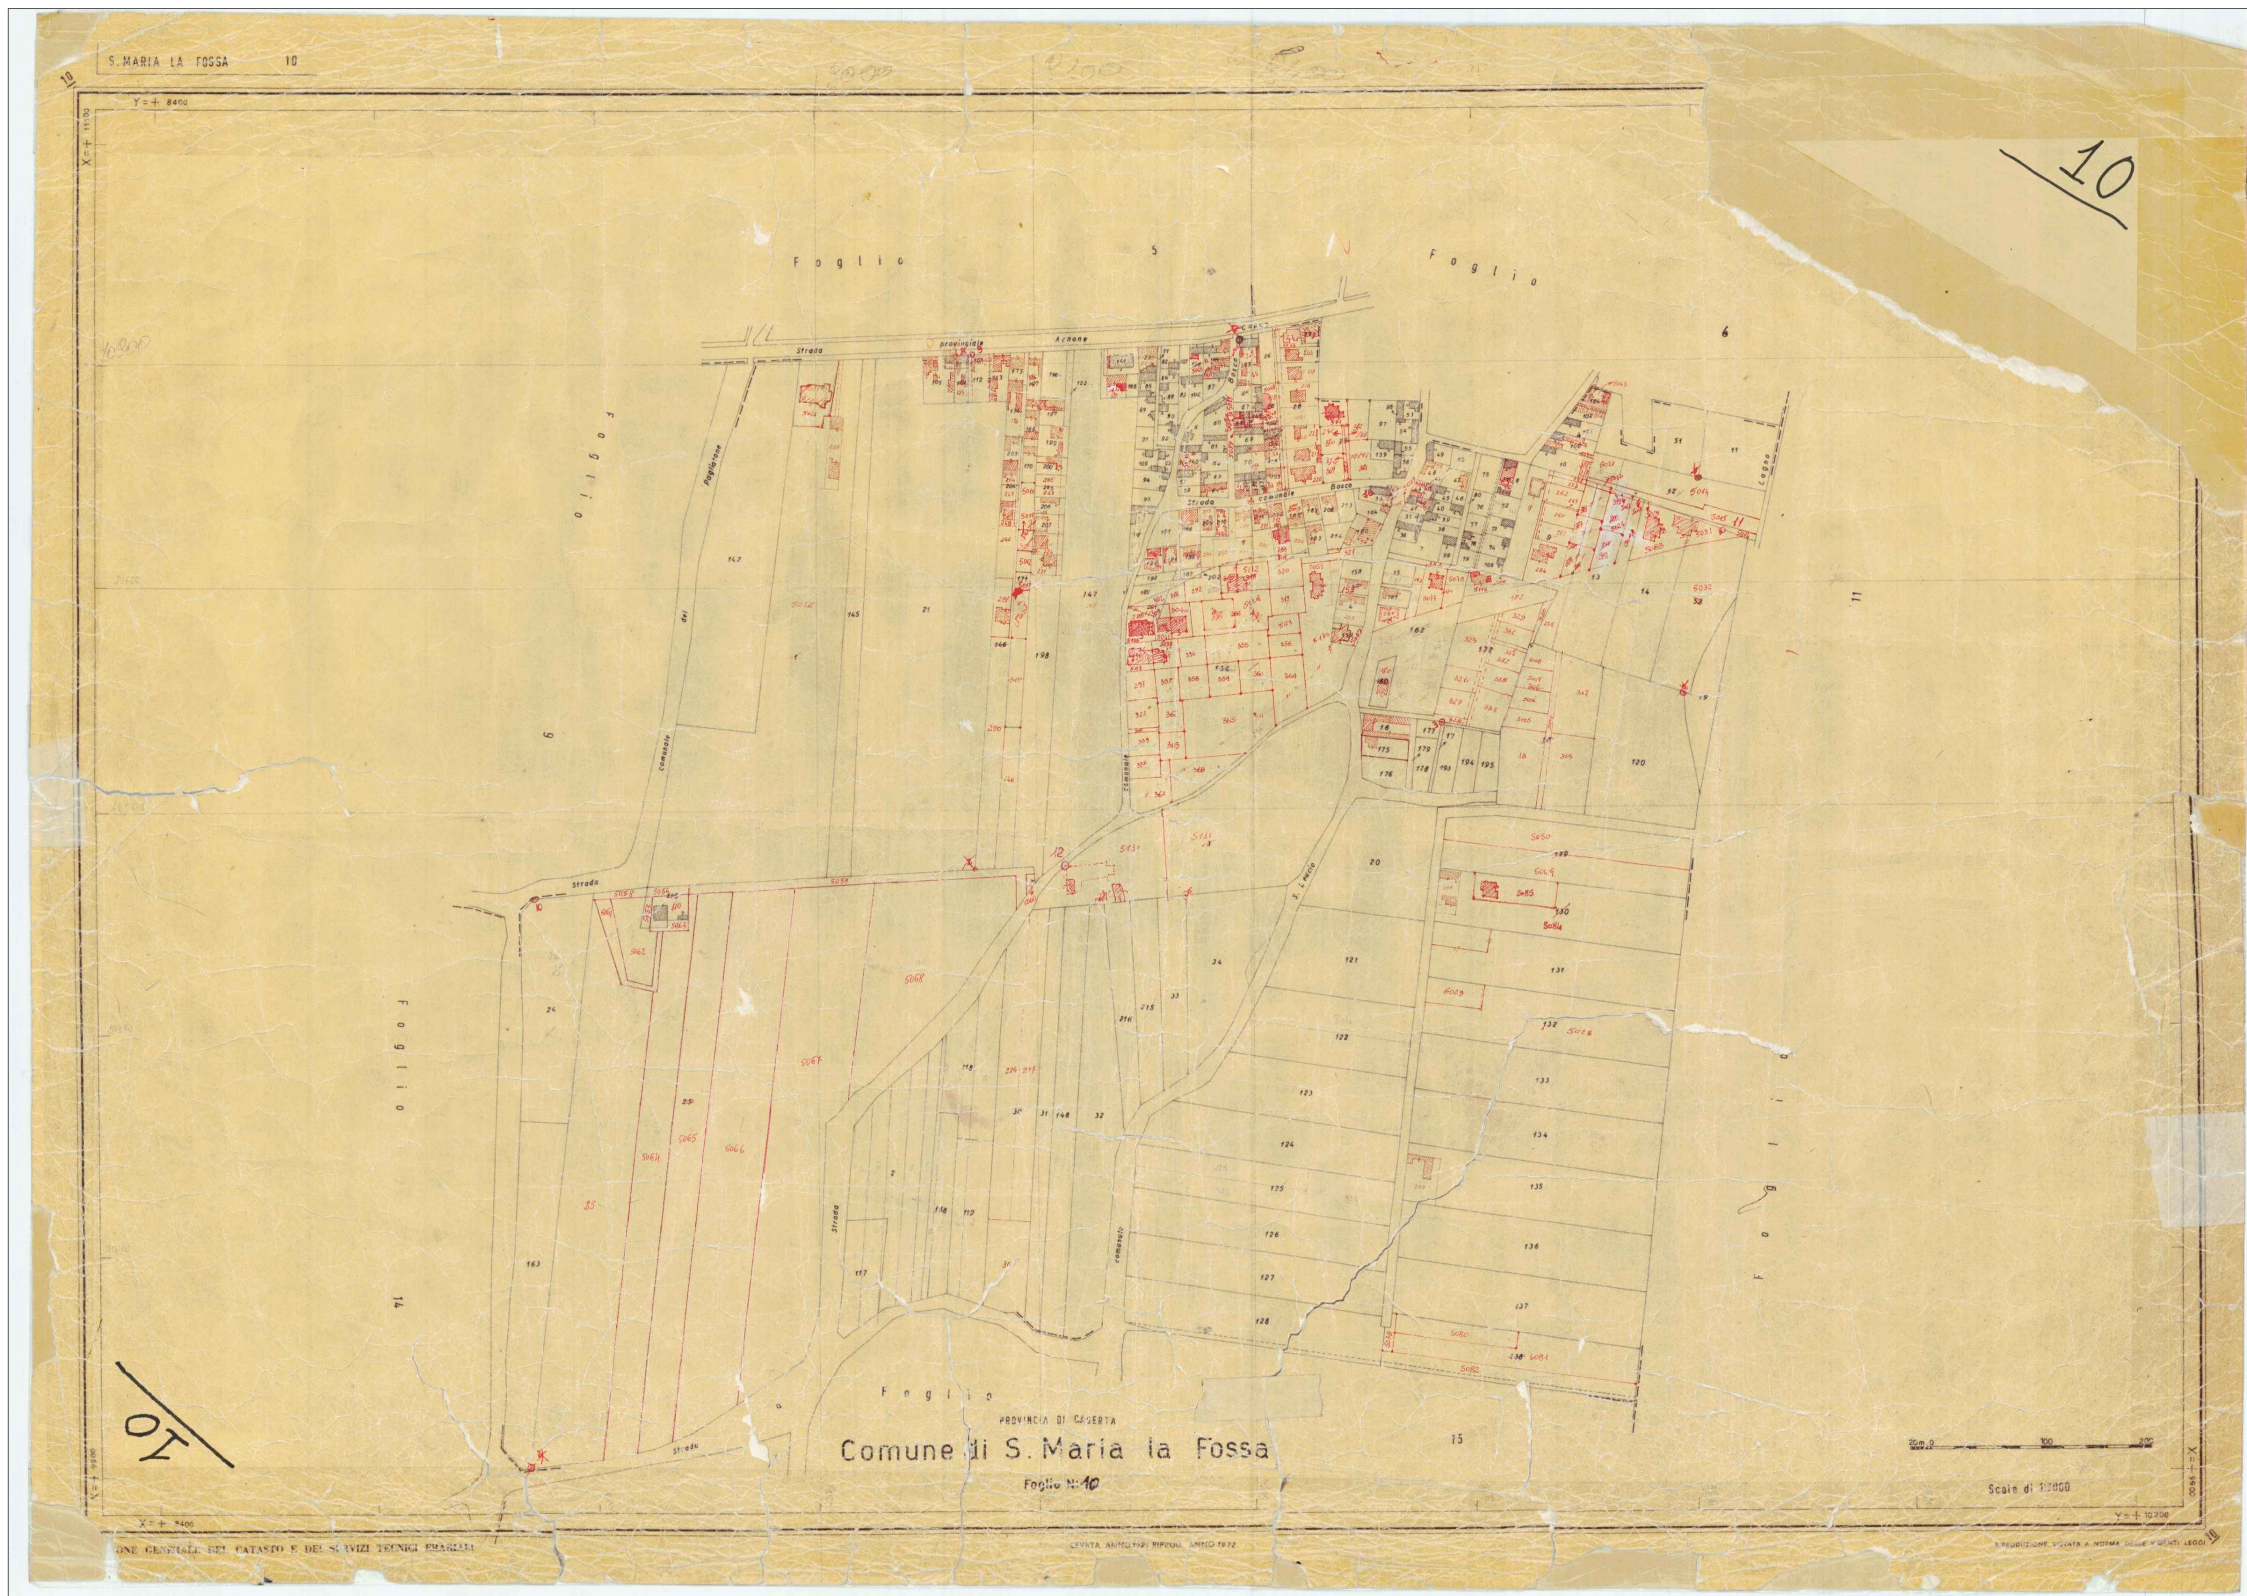


FOGLIO 010_PLANIMETRIA CATASTALE STORICA - RILEVATA NEL 1896 E RIPRODDOTTA NEL 1972

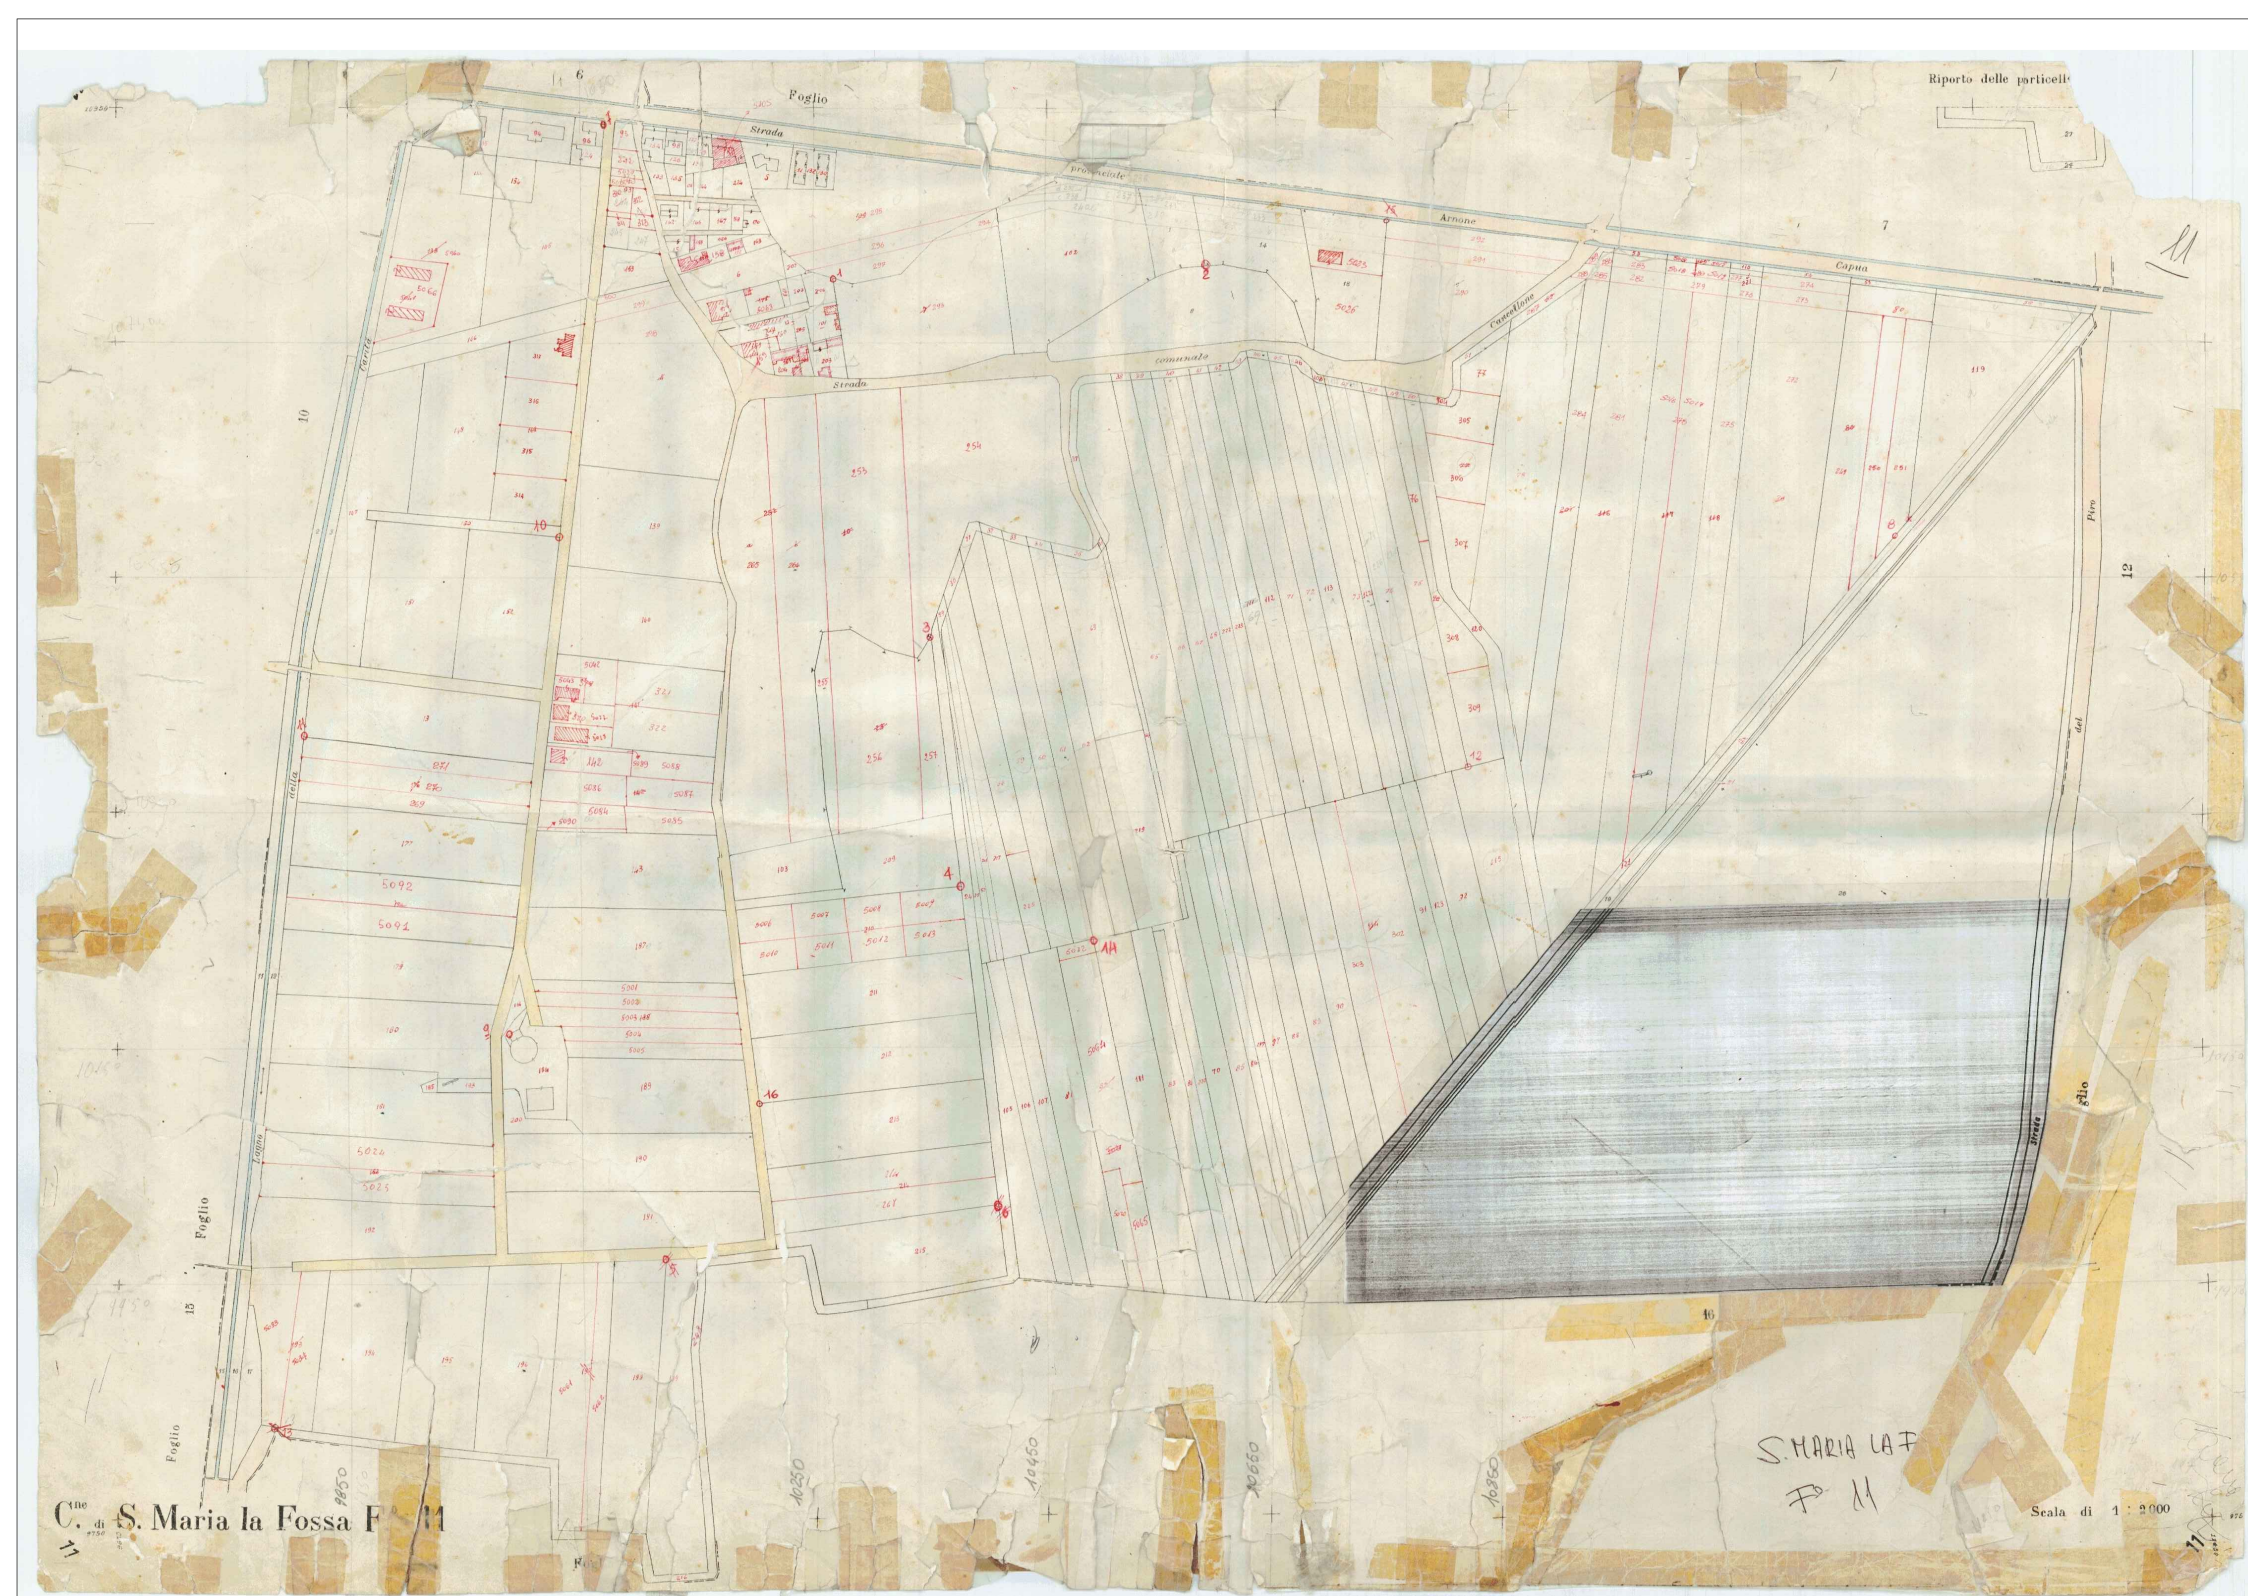

FOGLIO 011_PLANIMETRIA CATASTALE STORICA - RILEVATA NEL 1896 E RIPRODDOTTA NEL 1972

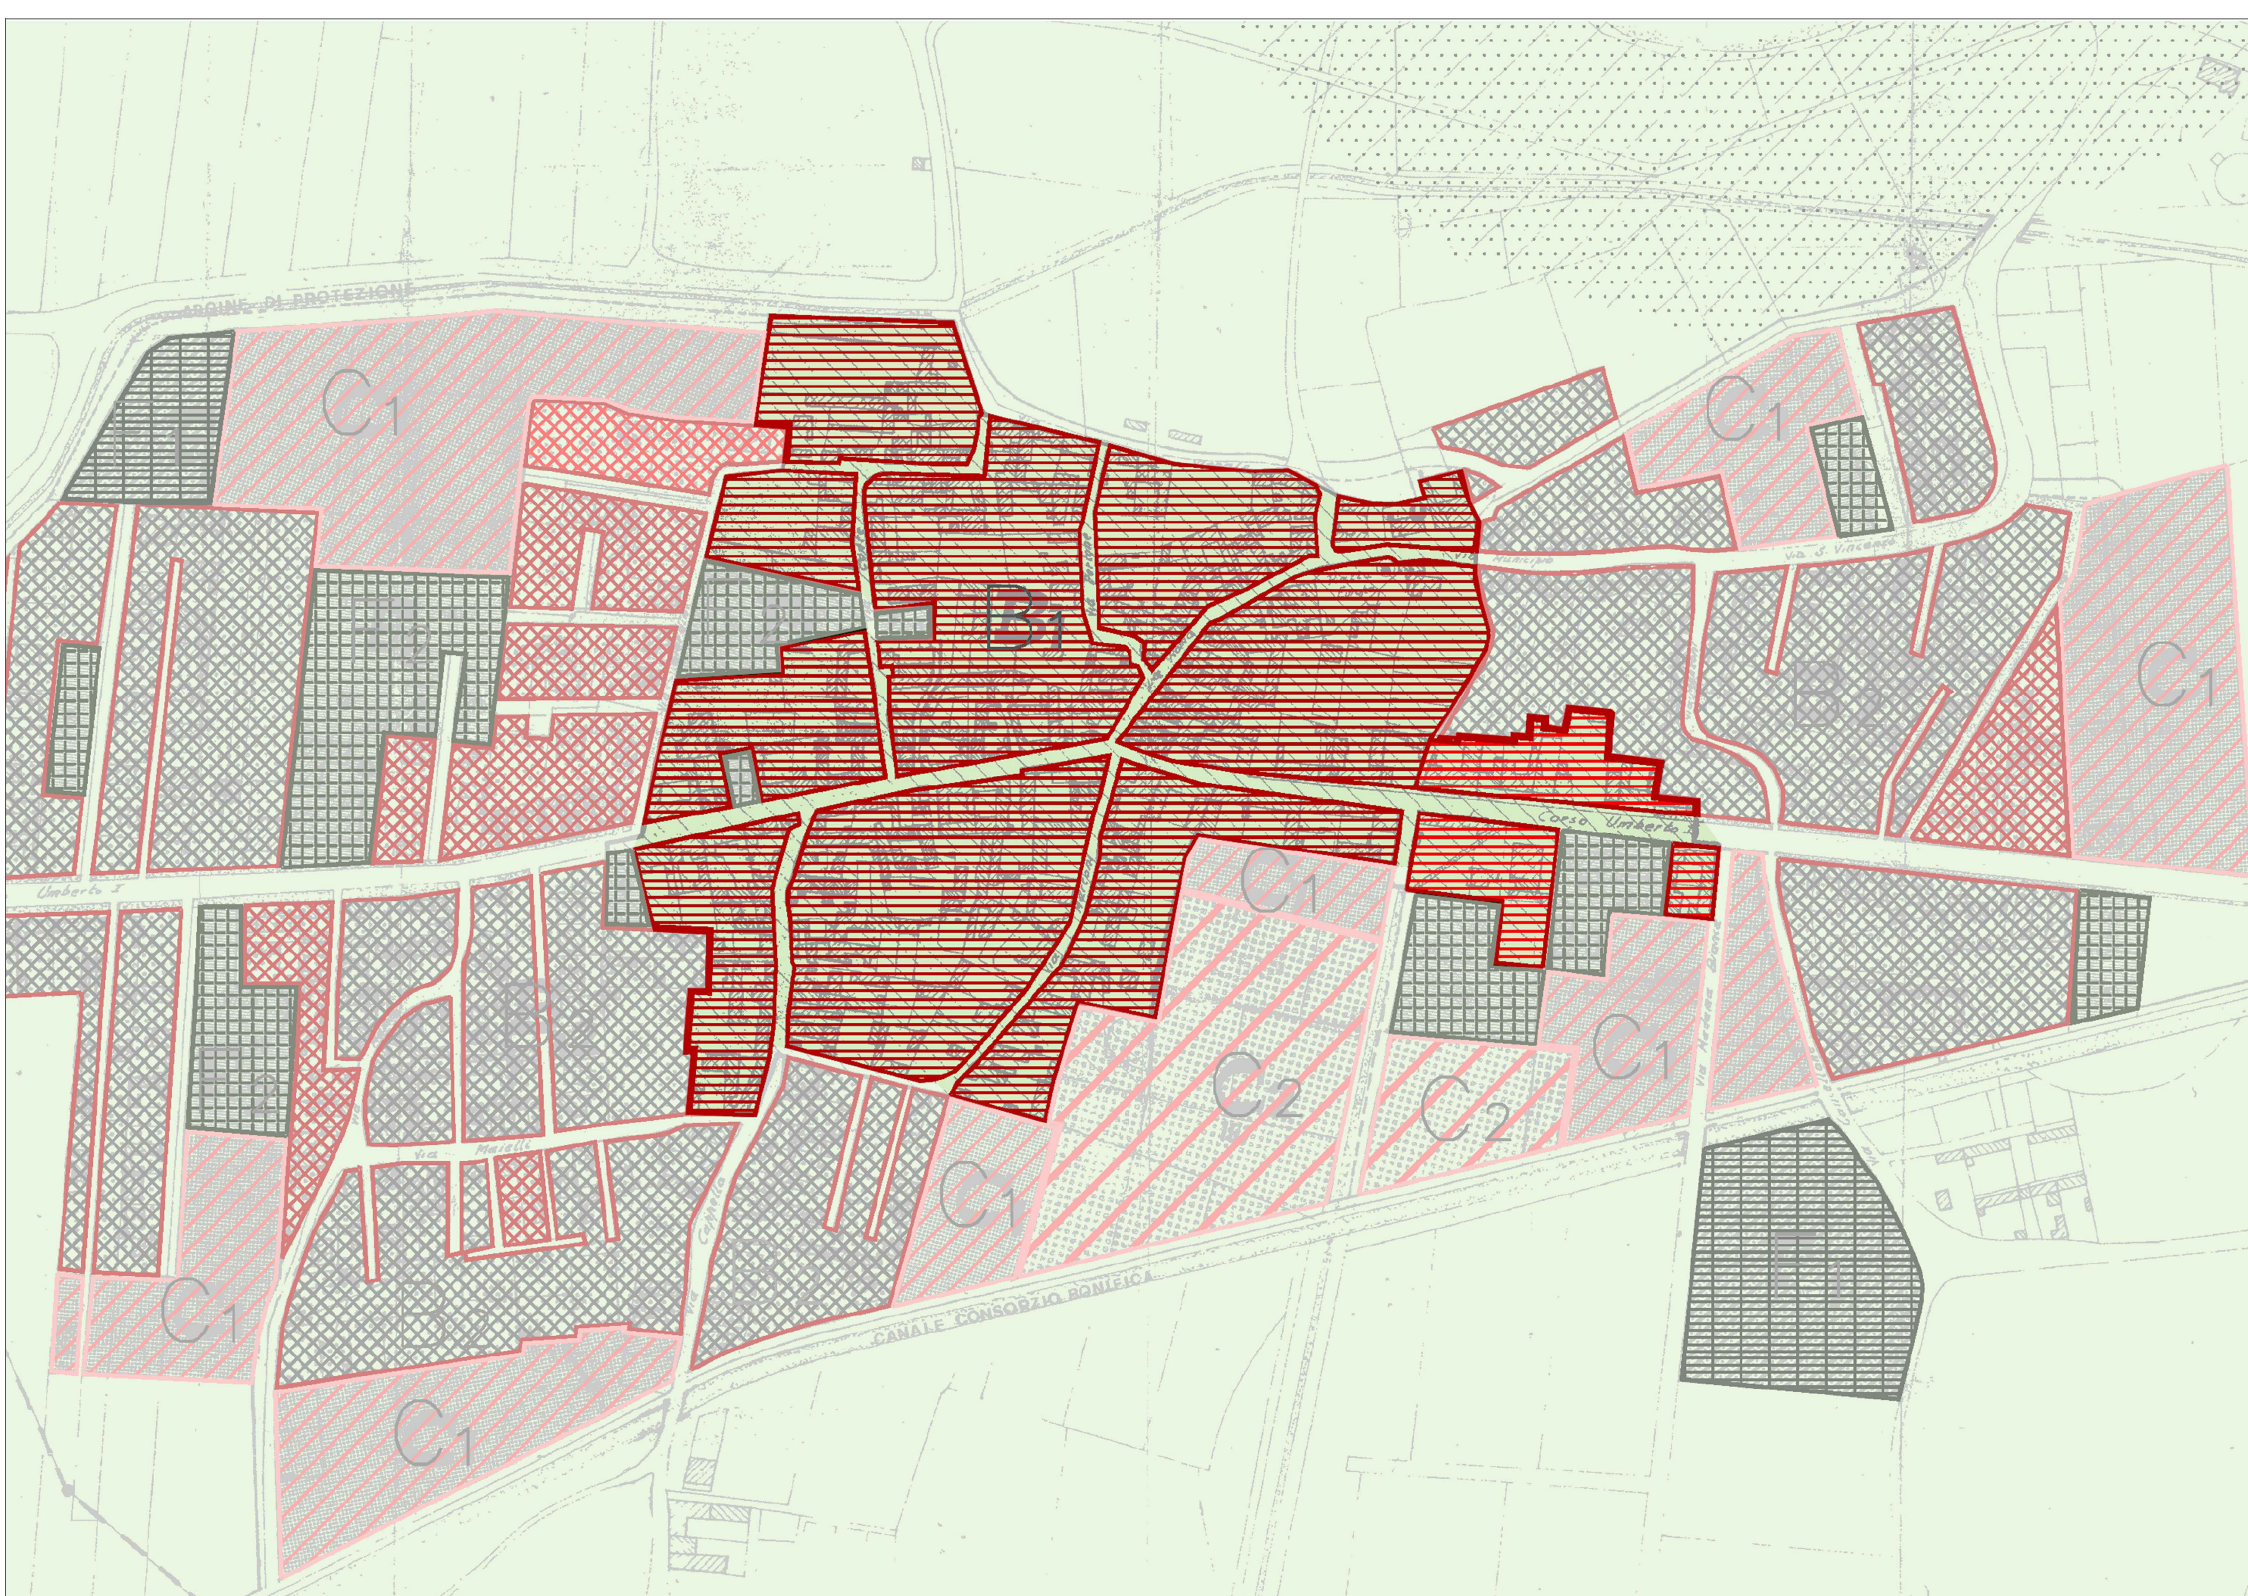

STRALCIO PUC_TAV.A5 - STRUMENTO URBANISTICO VIGENTE PRG 1980 - ANNO 2014

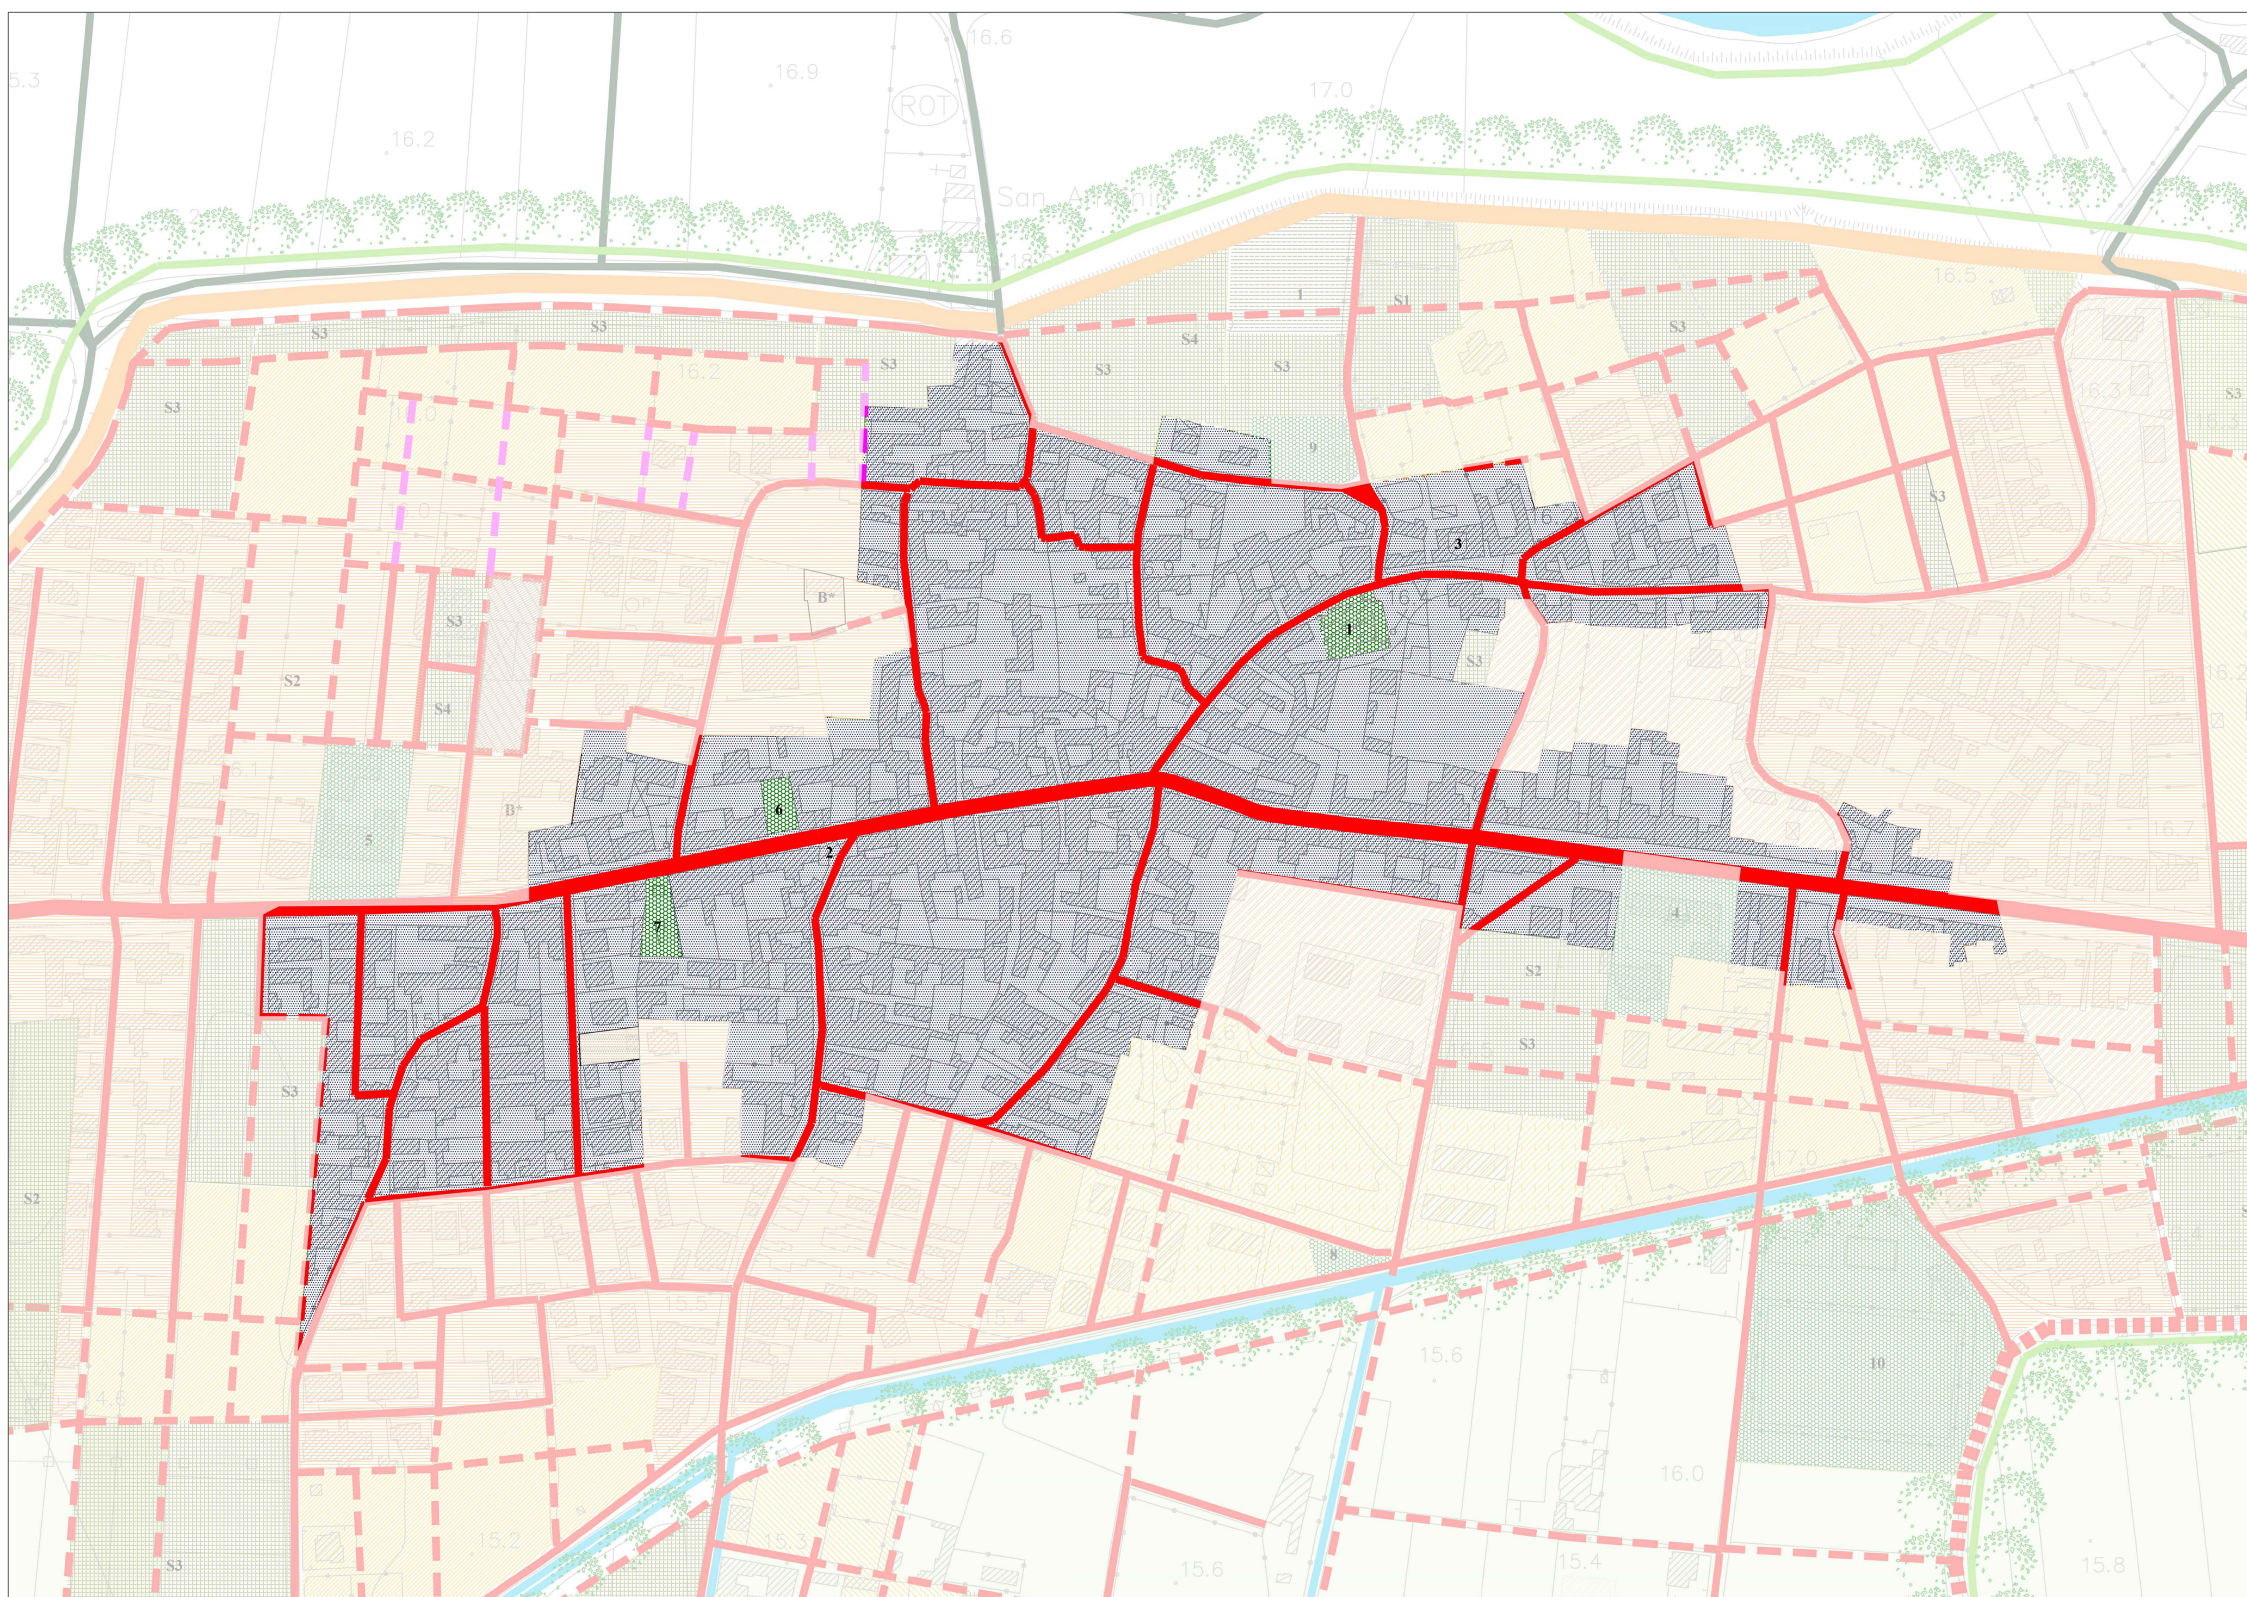

STRALCIO PUC_TAV.A11B - ZONE TERRITORIALI OMOGENEE - ANNO 2014



UNIONE FOGLI CATASTALI_ANNO 2022



AEROFOTOGRAMMETRIA GOOGLE EARTH_ANNO 2021



COMUNE DI SANTA MARIA LA FOSSA
PROVINCIA DI CASERTA

OGGETTO:
REDAZIONE DEL PIANO URBANISTICO ATTUATIVO DEL CENTRO STORICO DEL COMUNE DI SANTA MARIA LA FOSSA (CE).



ELABORATI :
ANALISI DELLE FONTI

IL PROGETTISTA:
ARCH. RAFFAELE CECORO

CONSULENZA SCIENTIFICA:
PROF. ARCH. CLAUDIA DE BIASE

RILIEVI:
ARCH. MAFALDA PADILELLA
ING. EUGENIO GALEONE

ELABORATO

EA7

ARC STUDIO
LABORATORIO DI ARCHITETTURA

DATA COD. MARZO 2022 RCO08SMF

AL TERMINE DI QUESTO LAVORO, LA PROPRIETA' DI QUESTO DOCUMENTO SARANNO CONSERVATE DALLO STUDIO DI ARCHITETTURA E IL DIRITTO DI RIPRODUZIONE SARANNO RISERVATI ALL'ARCHITETTO RAFFAELE CECORO.